


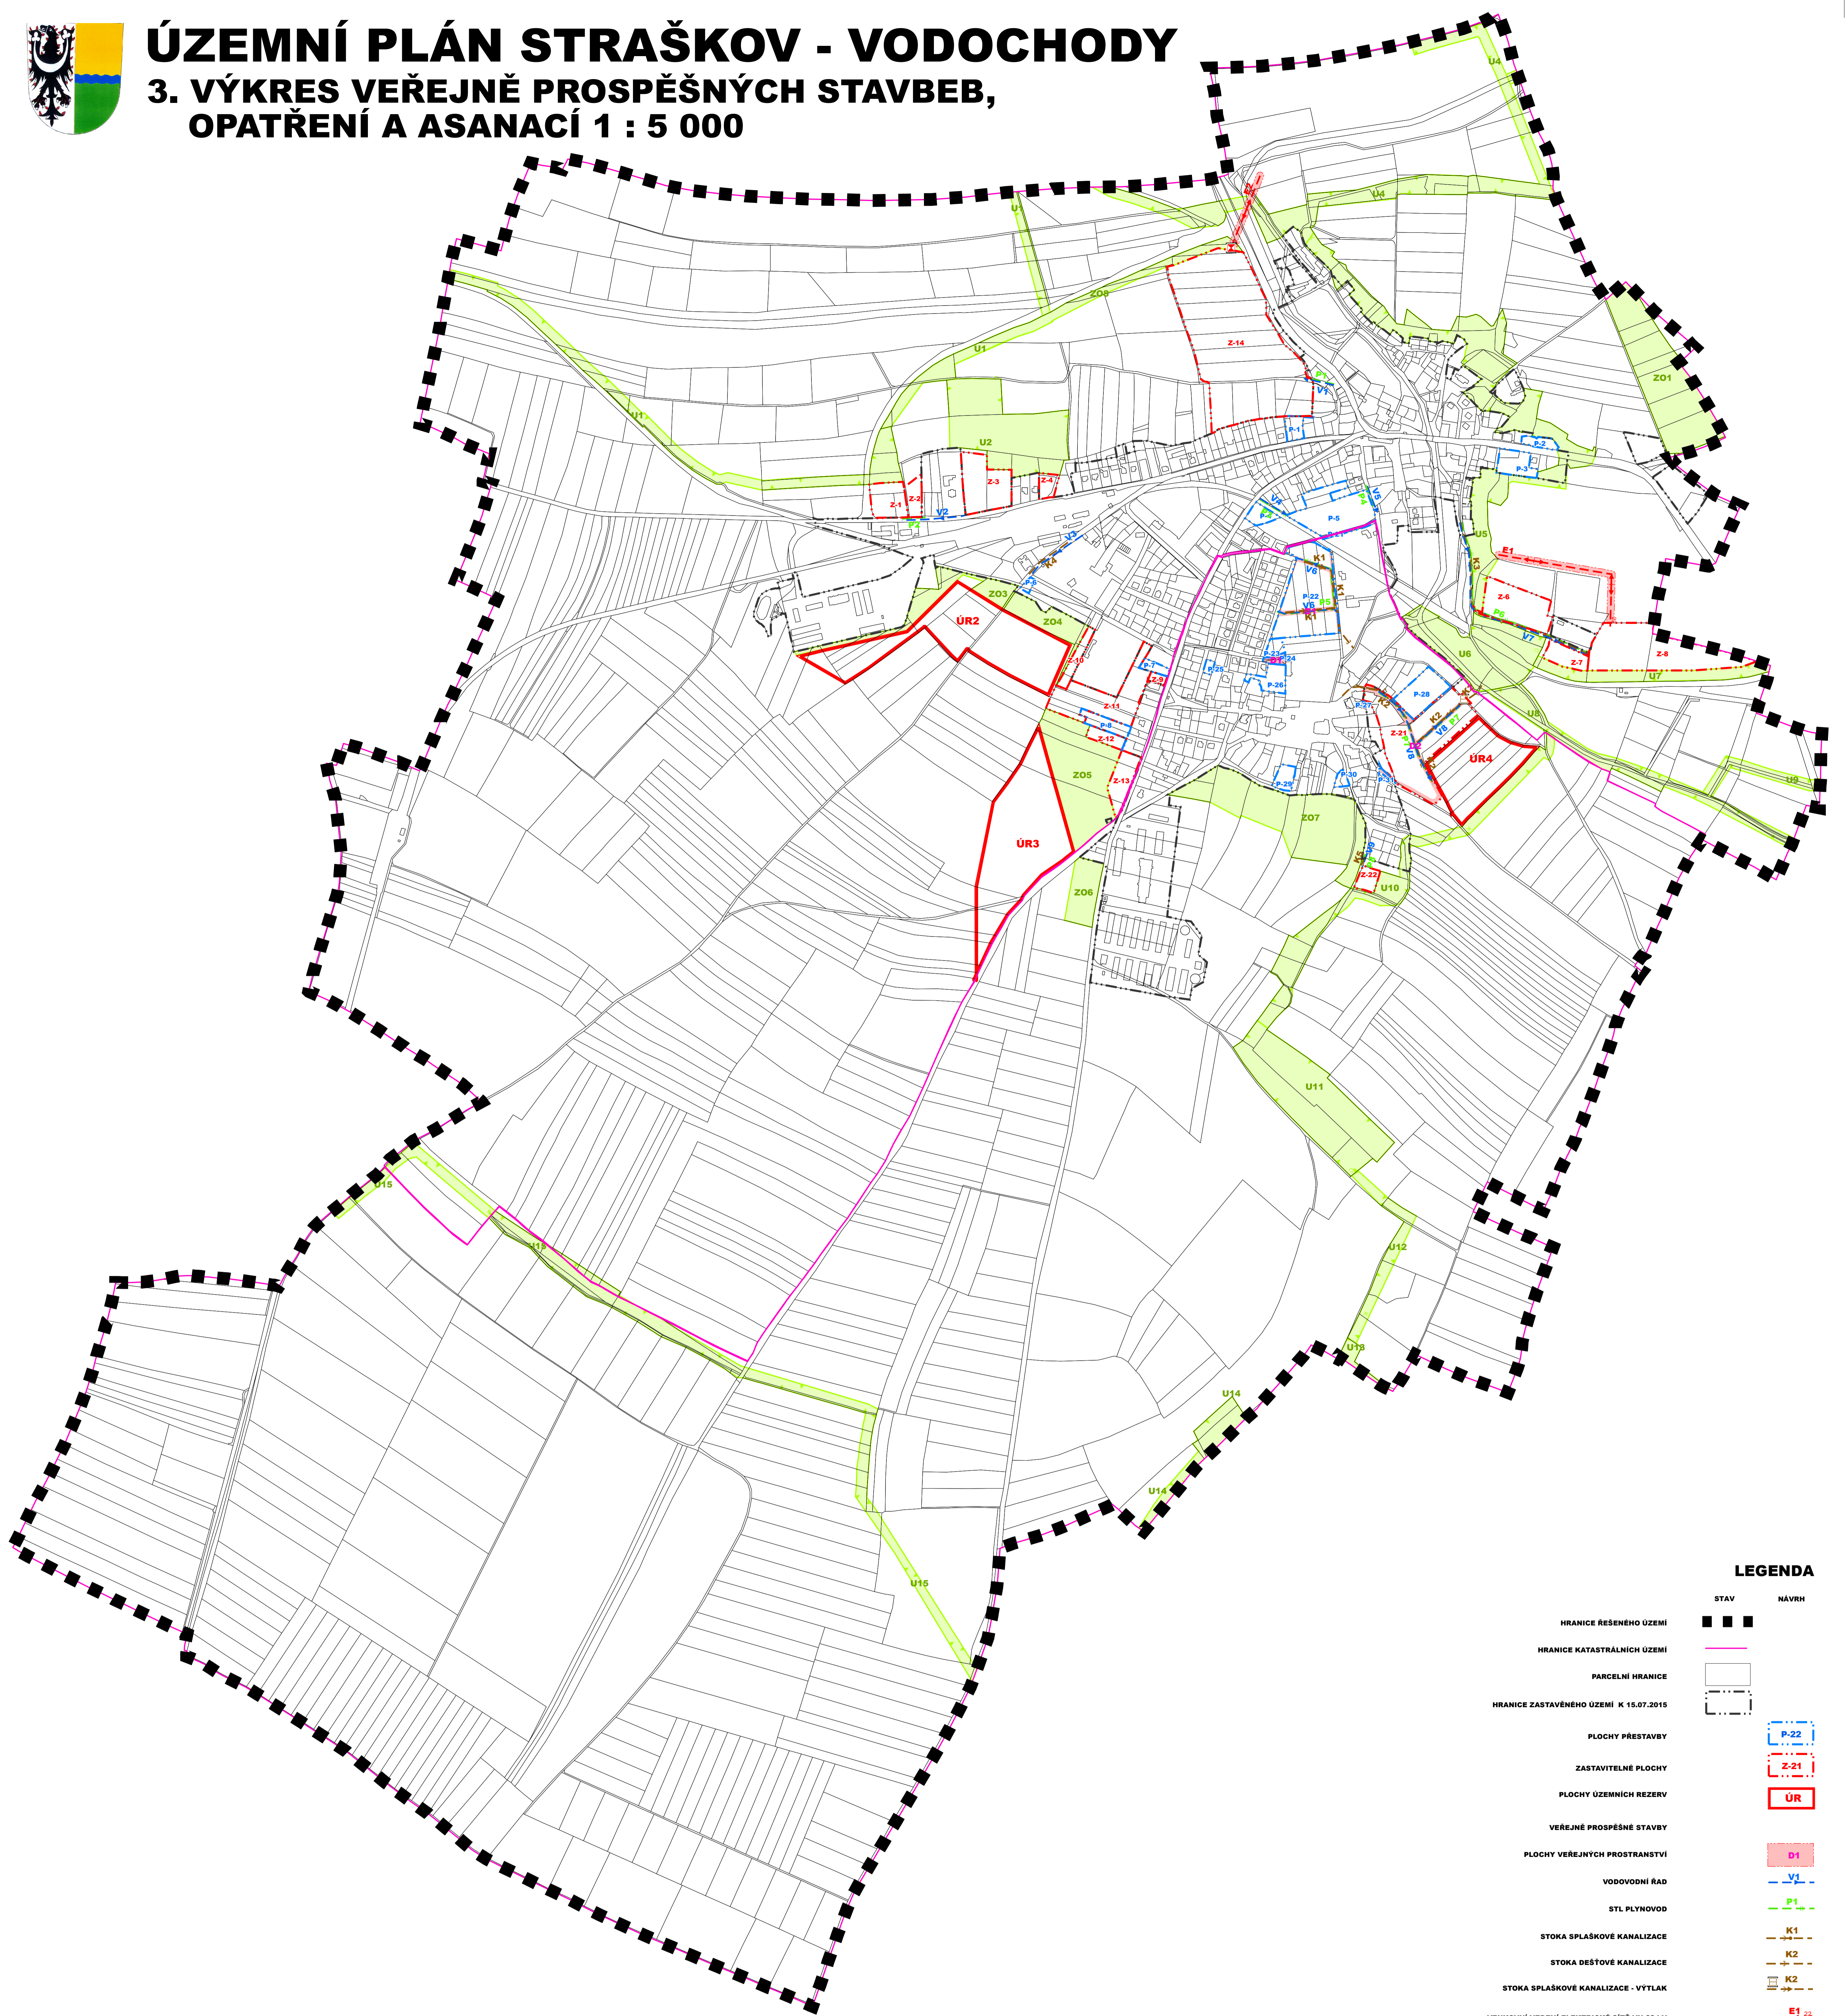


ÚZEMNÍ PLÁN STRAŠKOV - VODOCHODY

3. VÝKRES VEŘEJNĚ PROSPĚŠNÝCH STAVBEB, OPATŘENÍ A ASANACÍ 1 : 5 000



LEGENDA

STAV	NAVRH
HRANICE ŘEŠENÉHO ÚZEMÍ	■ ■ ■
HRANICE KATASTRÁLNÍCH ÚZEMÍ	—
PARCELNÍ HRANICE	□
HRANICE ZASTAVĚNÉHO ÚZEMÍ K 15.07.2015	□
PLOCHY PŘESTAVBY	P-22
ZASTAVITELNÉ PLOCHY	Z-21
PLOCHY ÚZEMNÍCH REZERV	UR
VEŘEJNĚ PROSPĚŠNÉ STAVBY	D1
PLOCHY VEŘEJNÝCH PROSTRANSTVÍ	V1
VODVODNÍ ŘAD	P1
STL PLYNOVOD	K1
STOKA SPLAŠKOVÉ KANALIZACE	K2
STOKA DEŠTOVÉ KANALIZACE	K2
STOKA SPLAŠKOVÉ KANALIZACE - VYTĚLAK	E1
VENKOVNÍ VEDENÍ ELEKTRICKÉ SÍTĚ VN 22 kV	E2
OCHRANNÉ PÁSMO VEDENÍ VN, TS	U1
VEŘEJNĚ PROSPĚŠNÁ OPATŘENÍ	Z01
- ÚSES	
- ZELEN OCHRANNÁ	

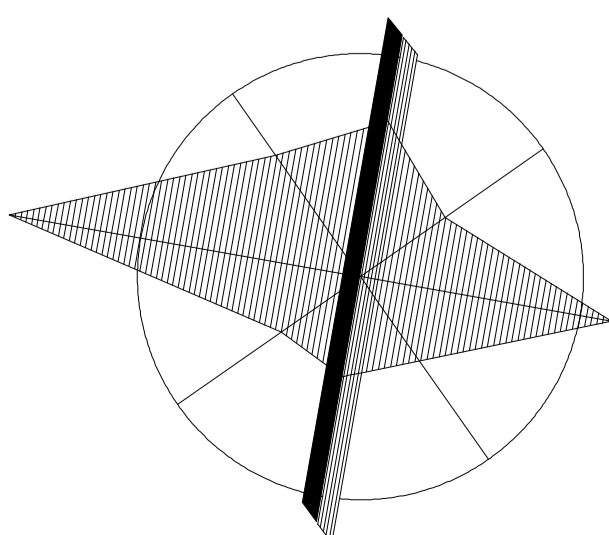

Záznam o účinnosti :

- označení orgánu, který ÚP vydal : Zastupitelstvo obce Straškov-Vodochody
- datum nabytí účinnosti : 29.08.2015
- Jméno, příjmení, funkce a podpis oprávněné osoby pořizovatele :
ing. Kamila Kloubská
vedoucí oddělení úřadu územního plánování MěÚ Roudnice nad Labem
otisk úředního razítka :

INTEGROVANÝ OPERAČNÍ PROGRAM EVROPSKÁ UNIE EVROPSKÝ FOND PRO REGIONÁLNÍ ROZVOJ ŠANCE PRO VÁŠ ROZVOJ

ARCHITEKTURA	URBANISMUS	INTERIER	DESIGN
STUDIO KAPA NA PETYŇCE 88, 169 00 PRAHA 6 IČO 16898401 BANKOVNÍ SPOJENÍ KB PRAHA		ING. ARCH. PETR VÁVRA EMAIL: PETAVAVRA@VOLNY.CZ TEL. FAX 224 322 053 Č.ÚČTU 681 943-0110100	
NAZEV: ÚP STRAŠKOV - VODOCHODY	VYKRES: VÝKRES VEŘEJNĚ PROSPĚŠNÝCH STAVBEB, OPATŘENÍ A ASANACÍ	PROJEKTANT: ING. ARCH. PETR VÁVRA	ČÍSLO: 3
POŘIZOVATEL: MěÚ ROUDNICE NAD LABEM	OPRAVIL: ING. ARCH. PETR VÁVRA	STAVBA: 1 : 5 000	ČERVENEC 2015